

D

C

B

+8.90
GLASDACH
DN 17°

DN 17°

HOLZBINDER

DN 17°

+6.05

+4.70

+2.55

-0.05

GRÜNZ.

80 1.40 30

250

EDV/EMPFANG

ABC.D.

FLUR

~ 660

SCHNELLAUF TOR

BACKZONE

+0.00


ABC.D.

KONTOREI


330

20 100 110 1.90 30

BODENPLATE / STREIFEN - U. STÜTZENFUNDAMENTE NACH STATIK!

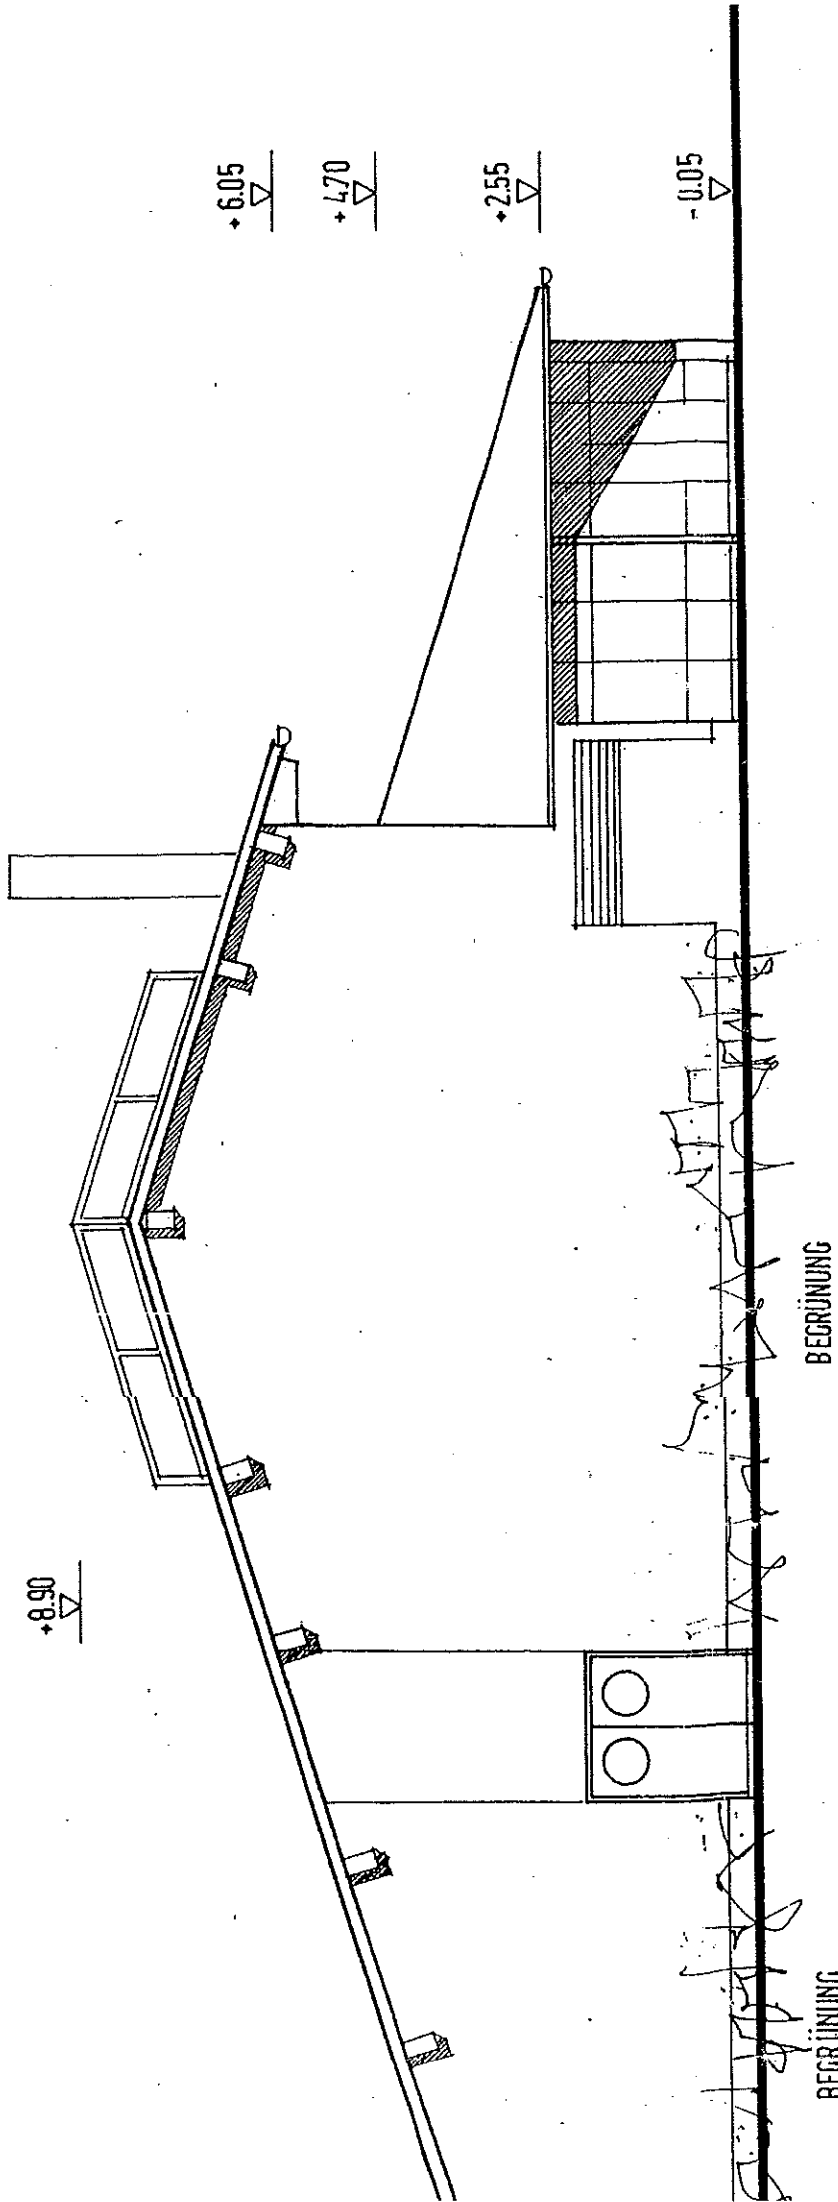

ISICHT NORDWEST · ALDI

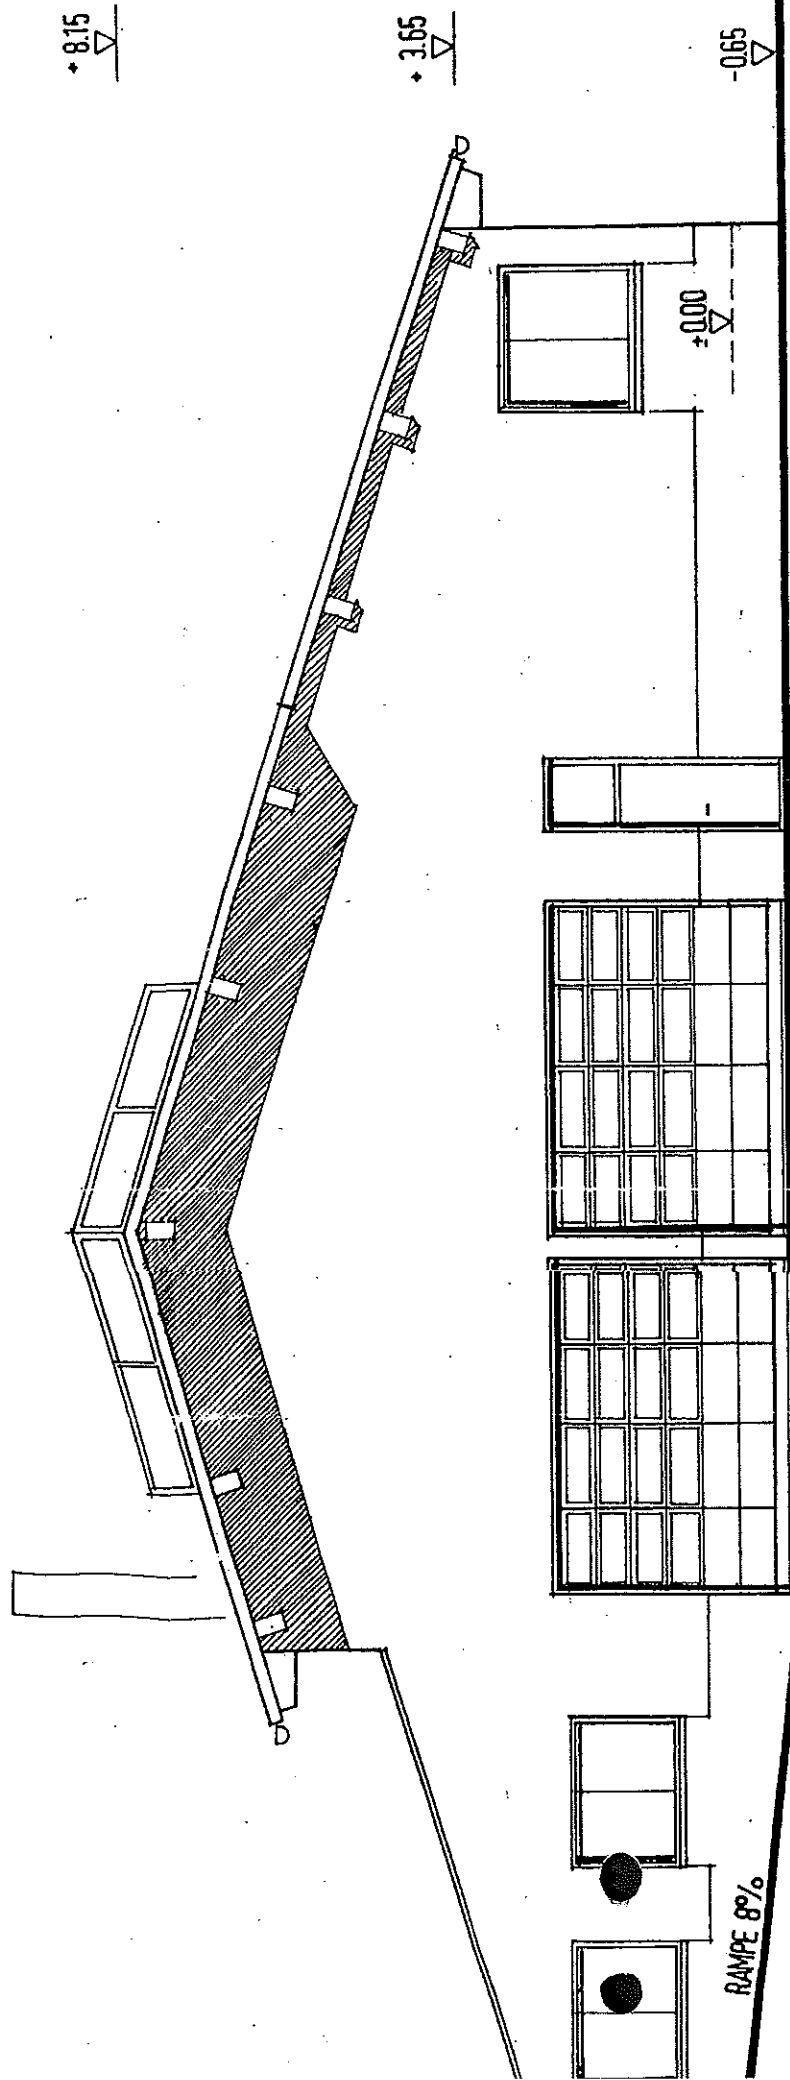

ANSICHT SÜDOST · ANLIEFERUNG