


Mehrfamilienhaus
Lageplan
- Haus A und B

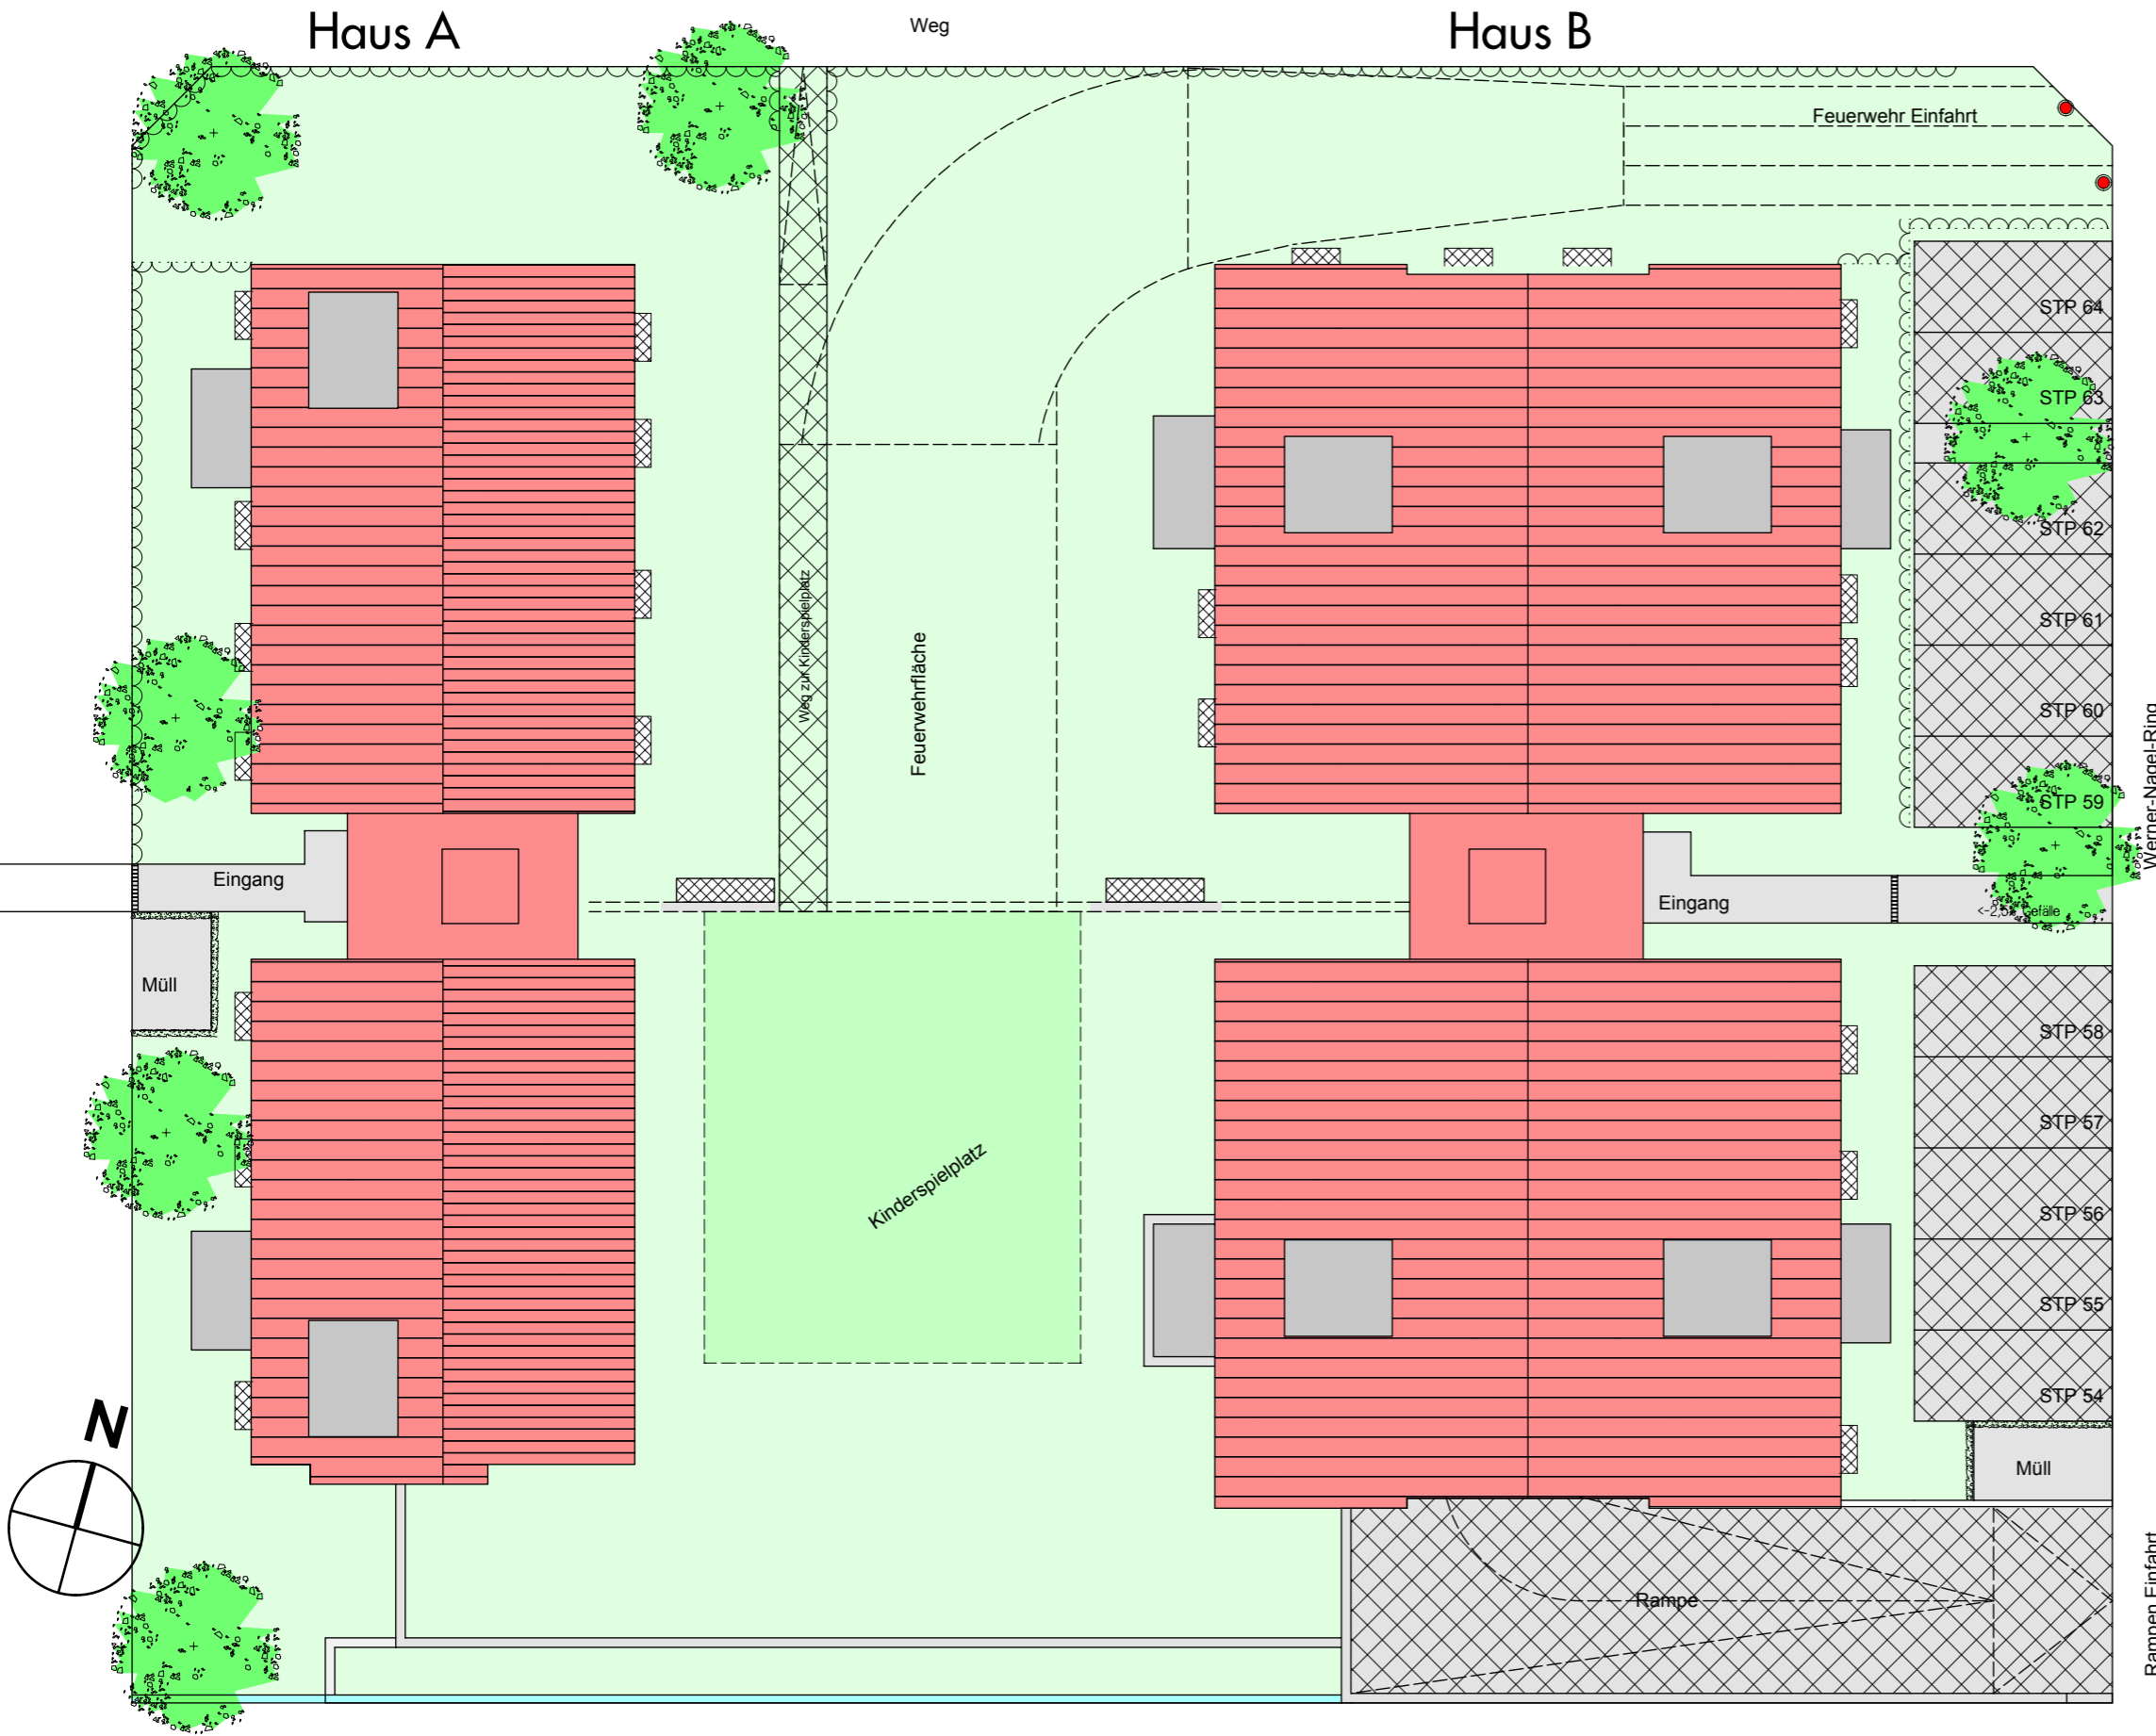

Haus	GFL[m ²]	SFL[m ²]
A und B	2.062,00	0,00